


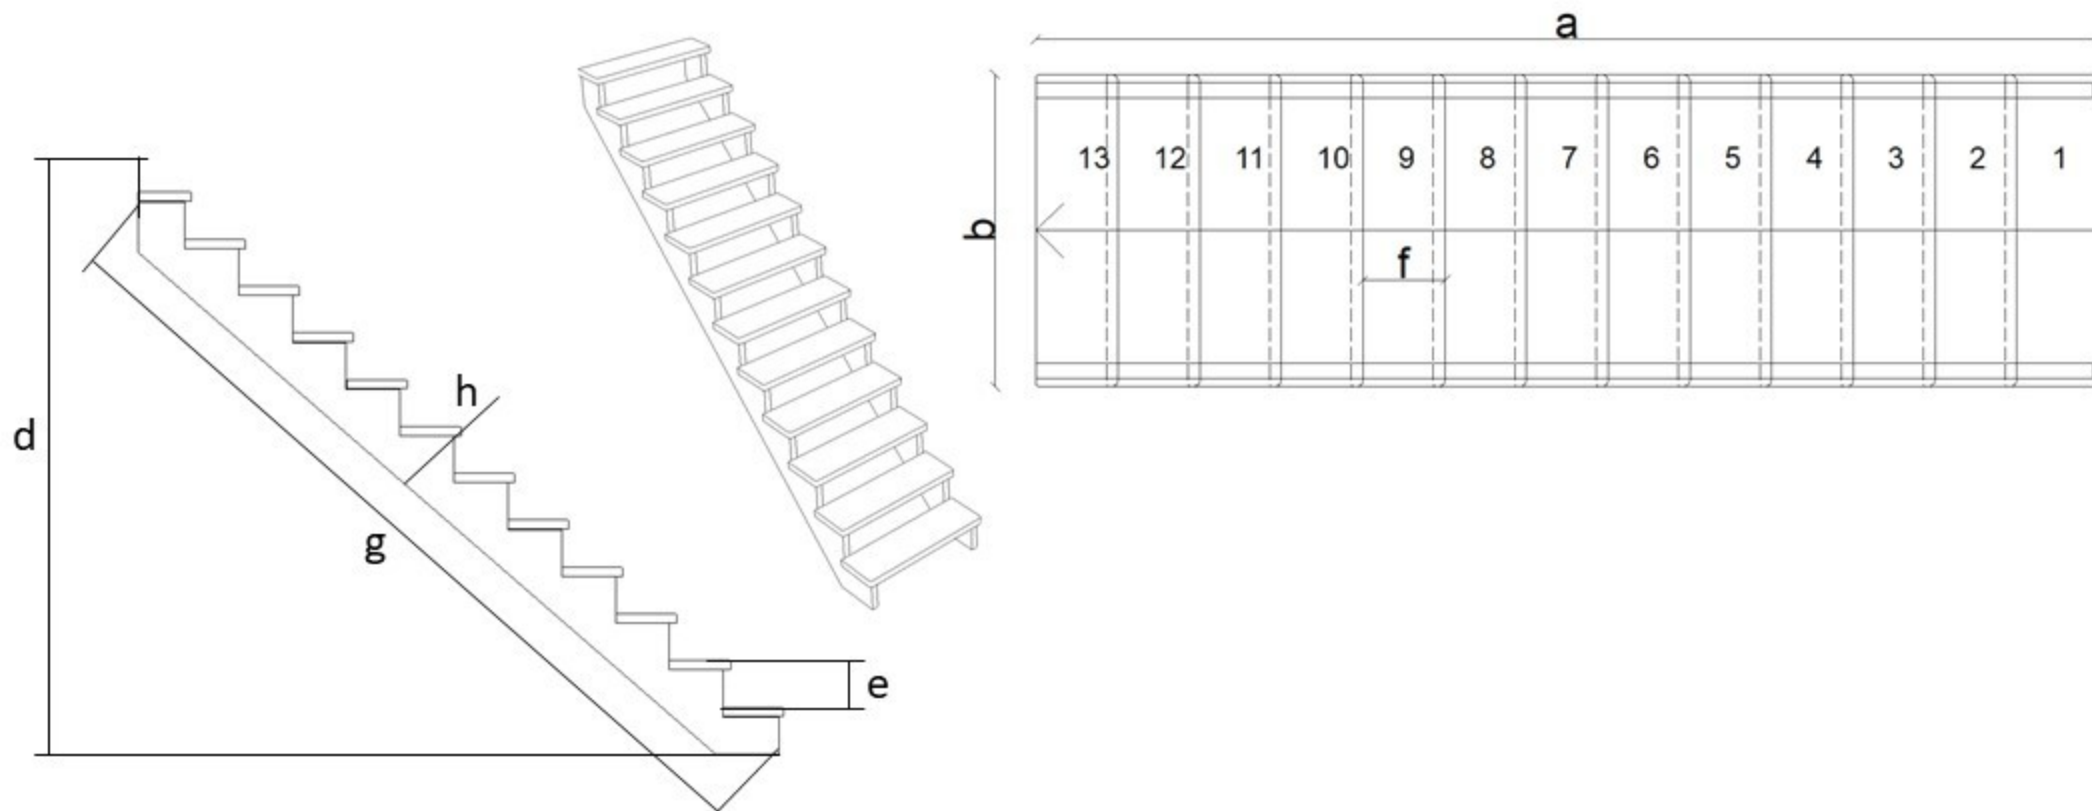

Geschosshöhe (d)	Ausladung (a)	Treppenbreite (b)	Steigungshöhe (e)	Begehbare Stufentiefe (f)	Anzahl Steigungen/Stufen	Wangenlänge (g)	Wangenhöhe (h)
280 cm	299 cm	80 cm	20 cm	23 cm	14/13	393 cm	31 cm
280 cm	299 cm	100 cm	20 cm	23 cm	14/13	393 cm	31 cm